Capatect

Schémas de détails techniques

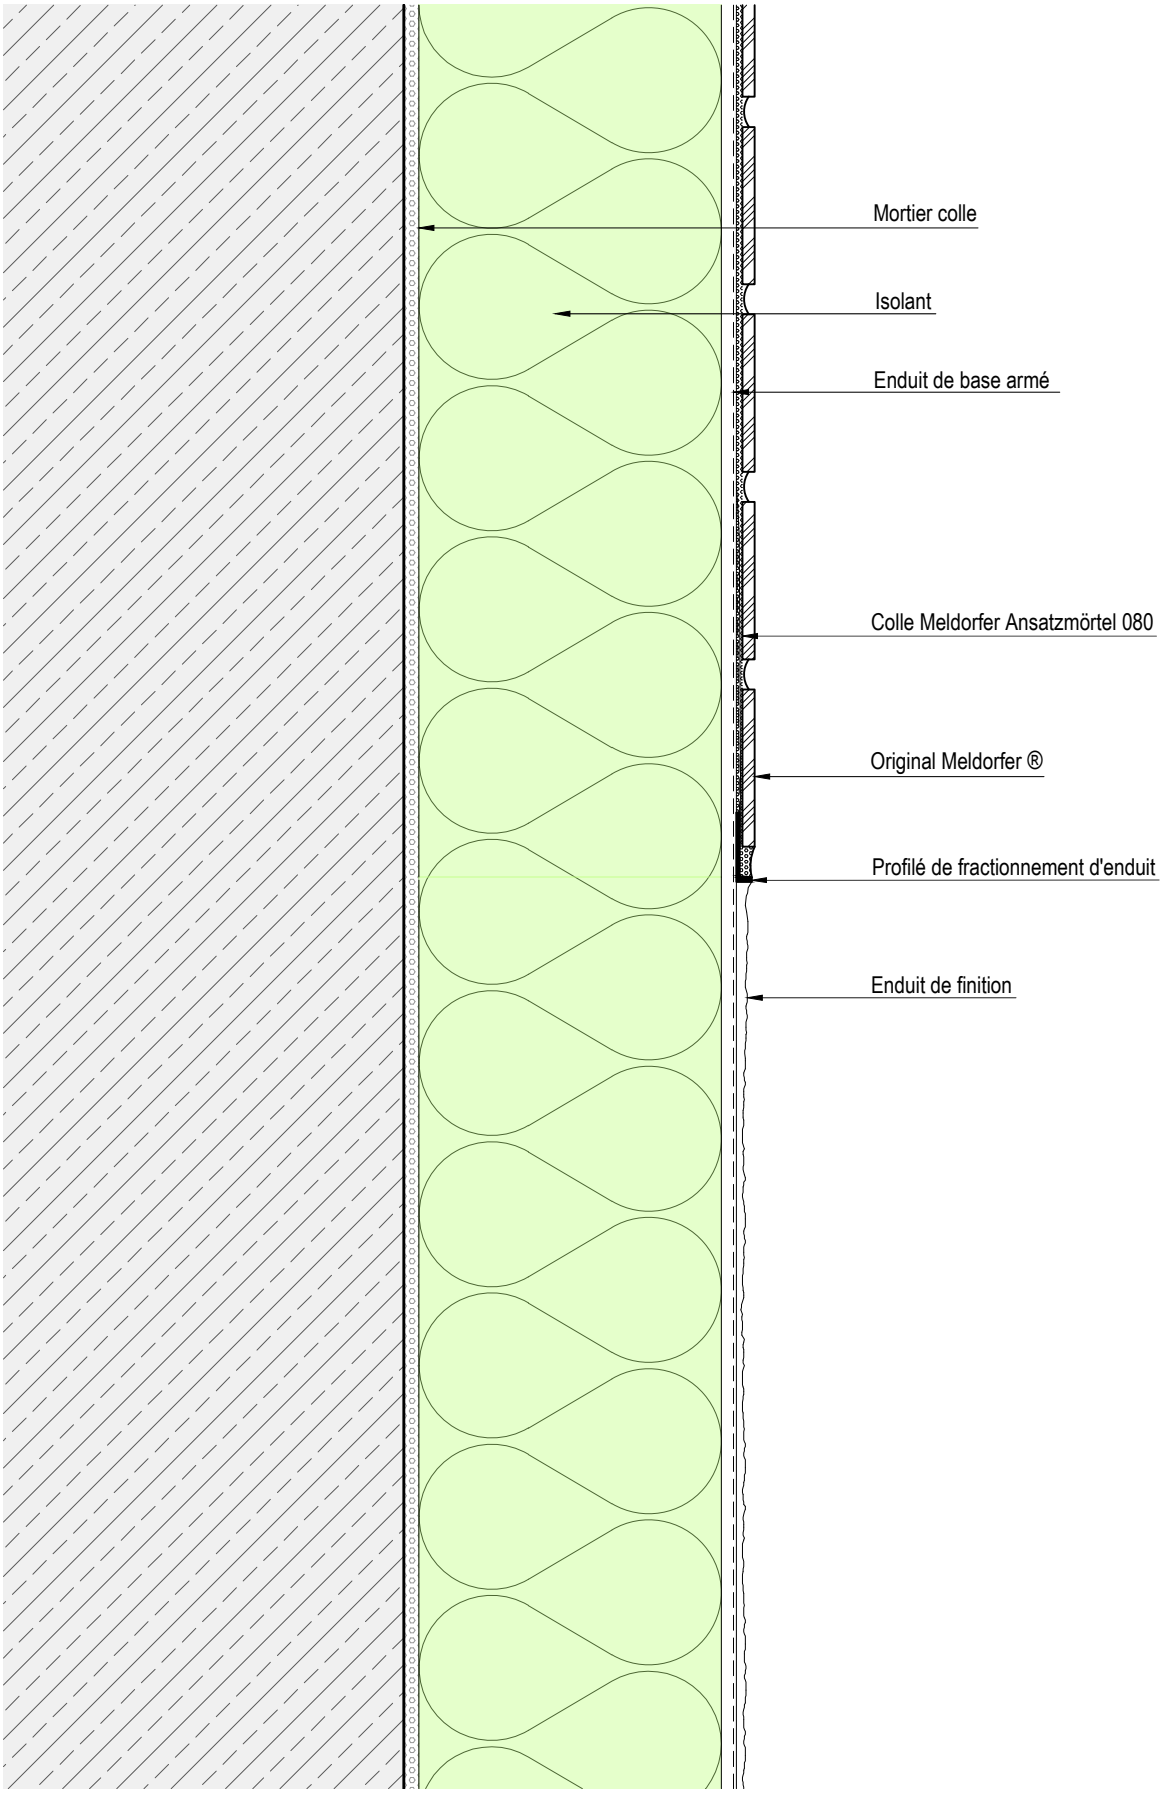

Détail du plan

I.T.E. avec finition brique Original Meldorfer®

Coupe verticale

Pose en partie courante

Raccordement entre finition enduit + Original Meldorfer®

Date :	Echelle :	Numéro du plan :
2023-10-10	1:2,5	105 - 1302

www.caparol.fr

DAW S.A.S
Pôle Jules Verne
Rue du Capitaine Némo
80440 BOVES

© Caparol - Ces dessins techniques sont des plans de propositions généralistes. Ils représentent schématiquement la pose. Vous avez à disposition les fiches techniques des produits et les documents d'application des systèmes. Le responsable de la planification du chantier aura à charge de vérifier la possibilité d'utiliser cette proposition et si cette dernière est complète. La forme de représentation, l'impression et la forme de transmission du dessin technique peuvent modifier légèrement les dimensions du schéma.