Capatect

Schémas de détails techniques

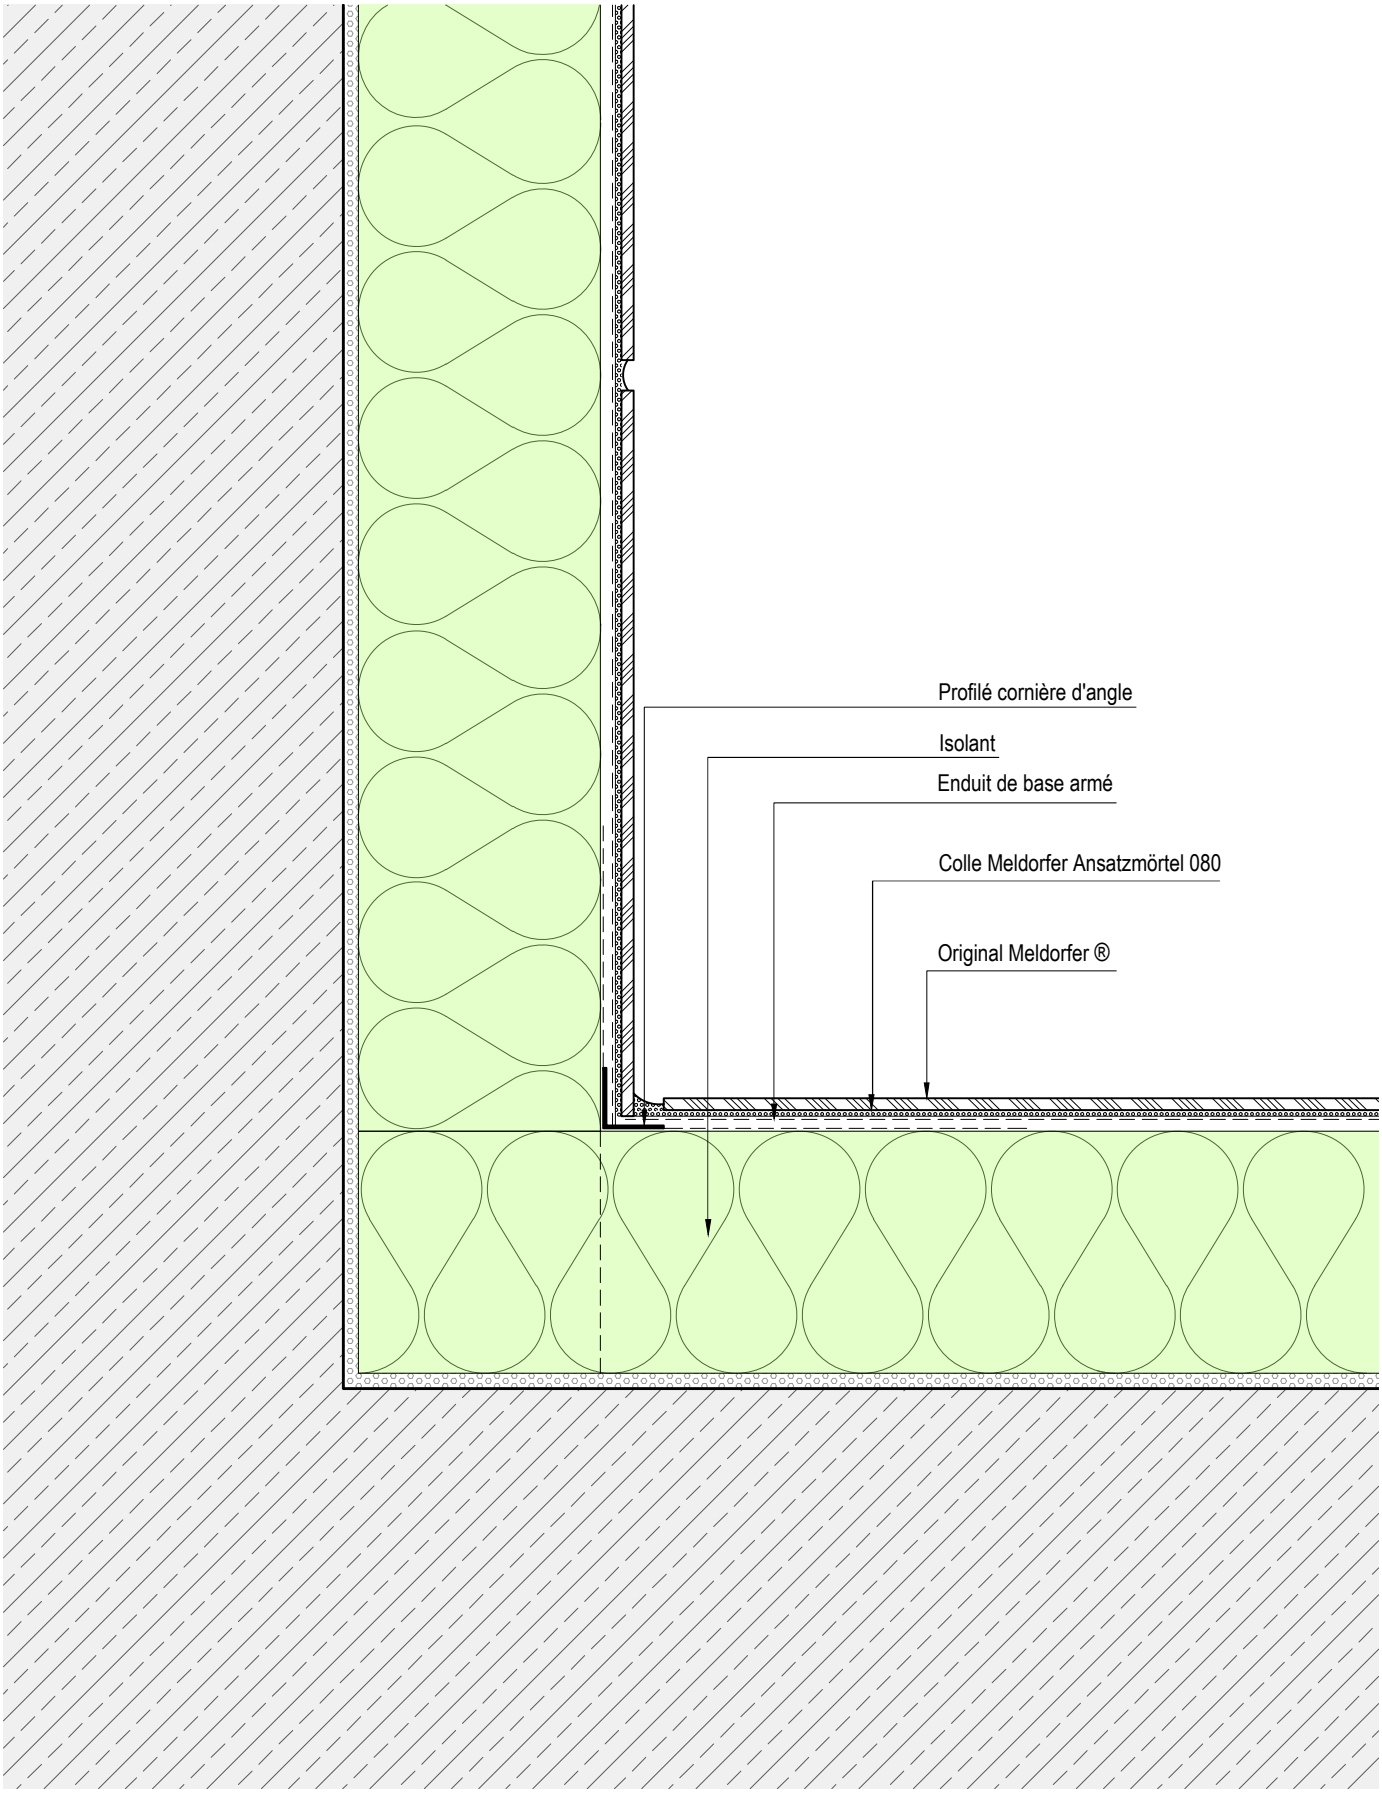

Détail du plan

I.T.E. avec finition brique Original Meldorfer®

Coupe horizontale

Traitement en angle rentrant

Date :	Echelle :	N° du plan :
2022-08-05	1:2,5	105 - 0402

www.caparol.fr

DAW S.A.S
Pôle Jules Verne
Rue du Capitaine Némo
80440 BOVES

© Caparol - Ces dessins techniques sont des plans de propositions généralistes. Ils représentent schématiquement la pose. Vous avez à disposition les fiches techniques des produits et les documents d'application des systèmes. Le responsable de la planification du chantier aura à charge de vérifier la possibilité d'utiliser cette proposition et si cette dernière est complète. La forme de représentation, l'impression et la forme de transmission du dessin technique peuvent modifier légèrement les dimensions du schéma.